


INWENTARYZACJA POMIESZCZEŃ W BUDYNKU NOT - OLSZTYN  
 RZUT PARTERU skala 1:100

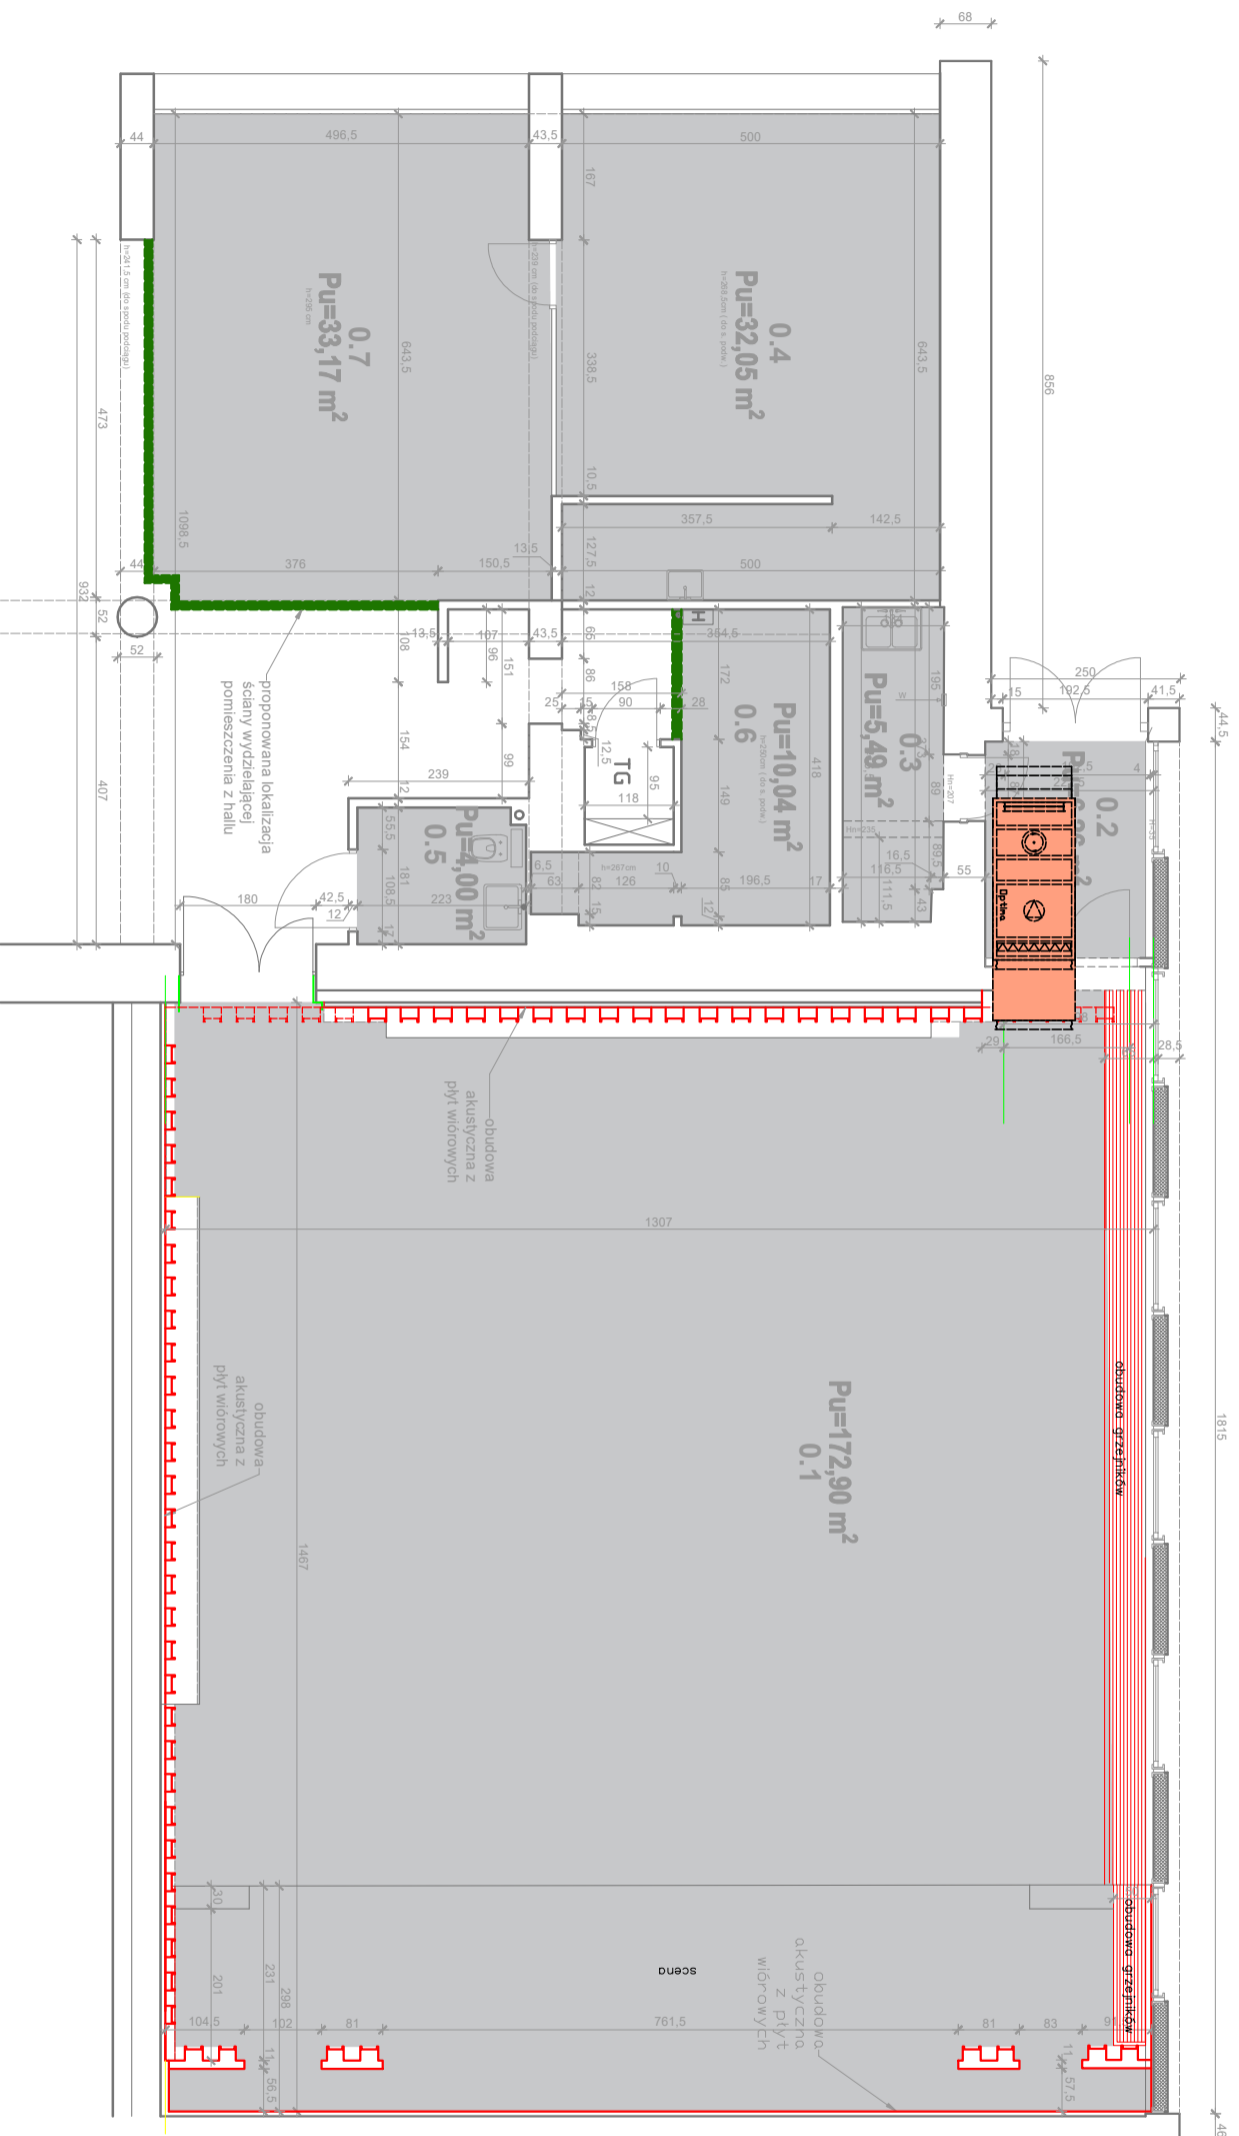

ZESTAWIENIE POWIERZCHNI  
 PARTER

Nr	Powierzchnia użytkowa
0.1	172,90 m <sup>2</sup>
0.2	6,26 m <sup>2</sup>
0.3	5,49 m <sup>2</sup>
0.4	32,05 m <sup>2</sup>
0.5	4,00 m <sup>2</sup>
0.6	10,04 m <sup>2</sup>
0.7	33,17 m <sup>2</sup>
<b>POWIERZCHNIA RAZEM</b>	
	<b>263,91 m<sup>2</sup></b>